


Przekrój nawierzchni chodnika

Skala 1:50

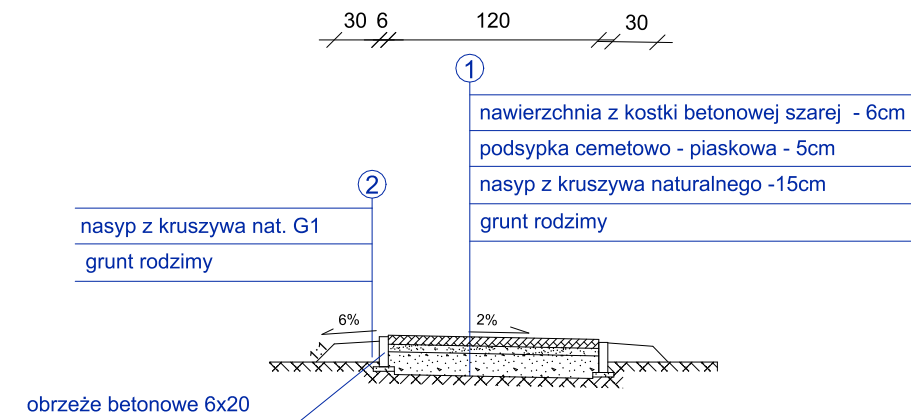

Przekrój nawierzchni dojazdu

Skala 1:50

