


Przekrój chodnika przyległego do jezdni

Skala 1:50

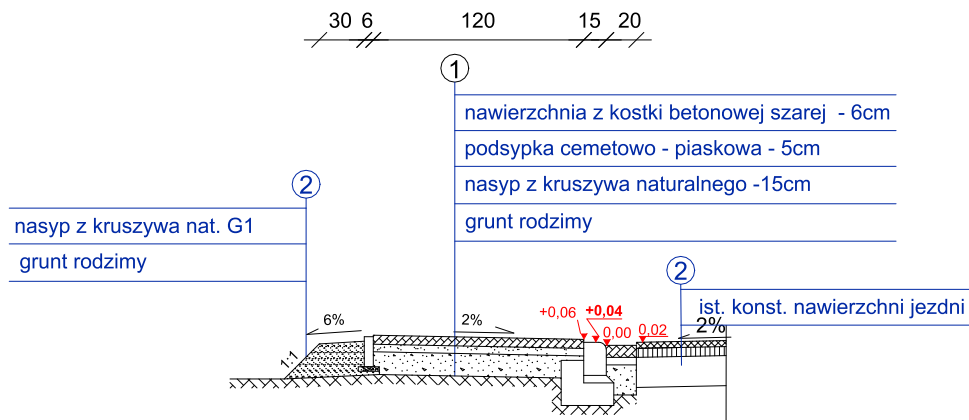

Przekrój chodnika na zjeździe

Skala 1:50

