Plan orientacyjny
skala 1:5000

Rozbudowa i przebudowa części ul. Wojciecha Kossaka w Stawiskach wraz z niezbędną infrastrukturą

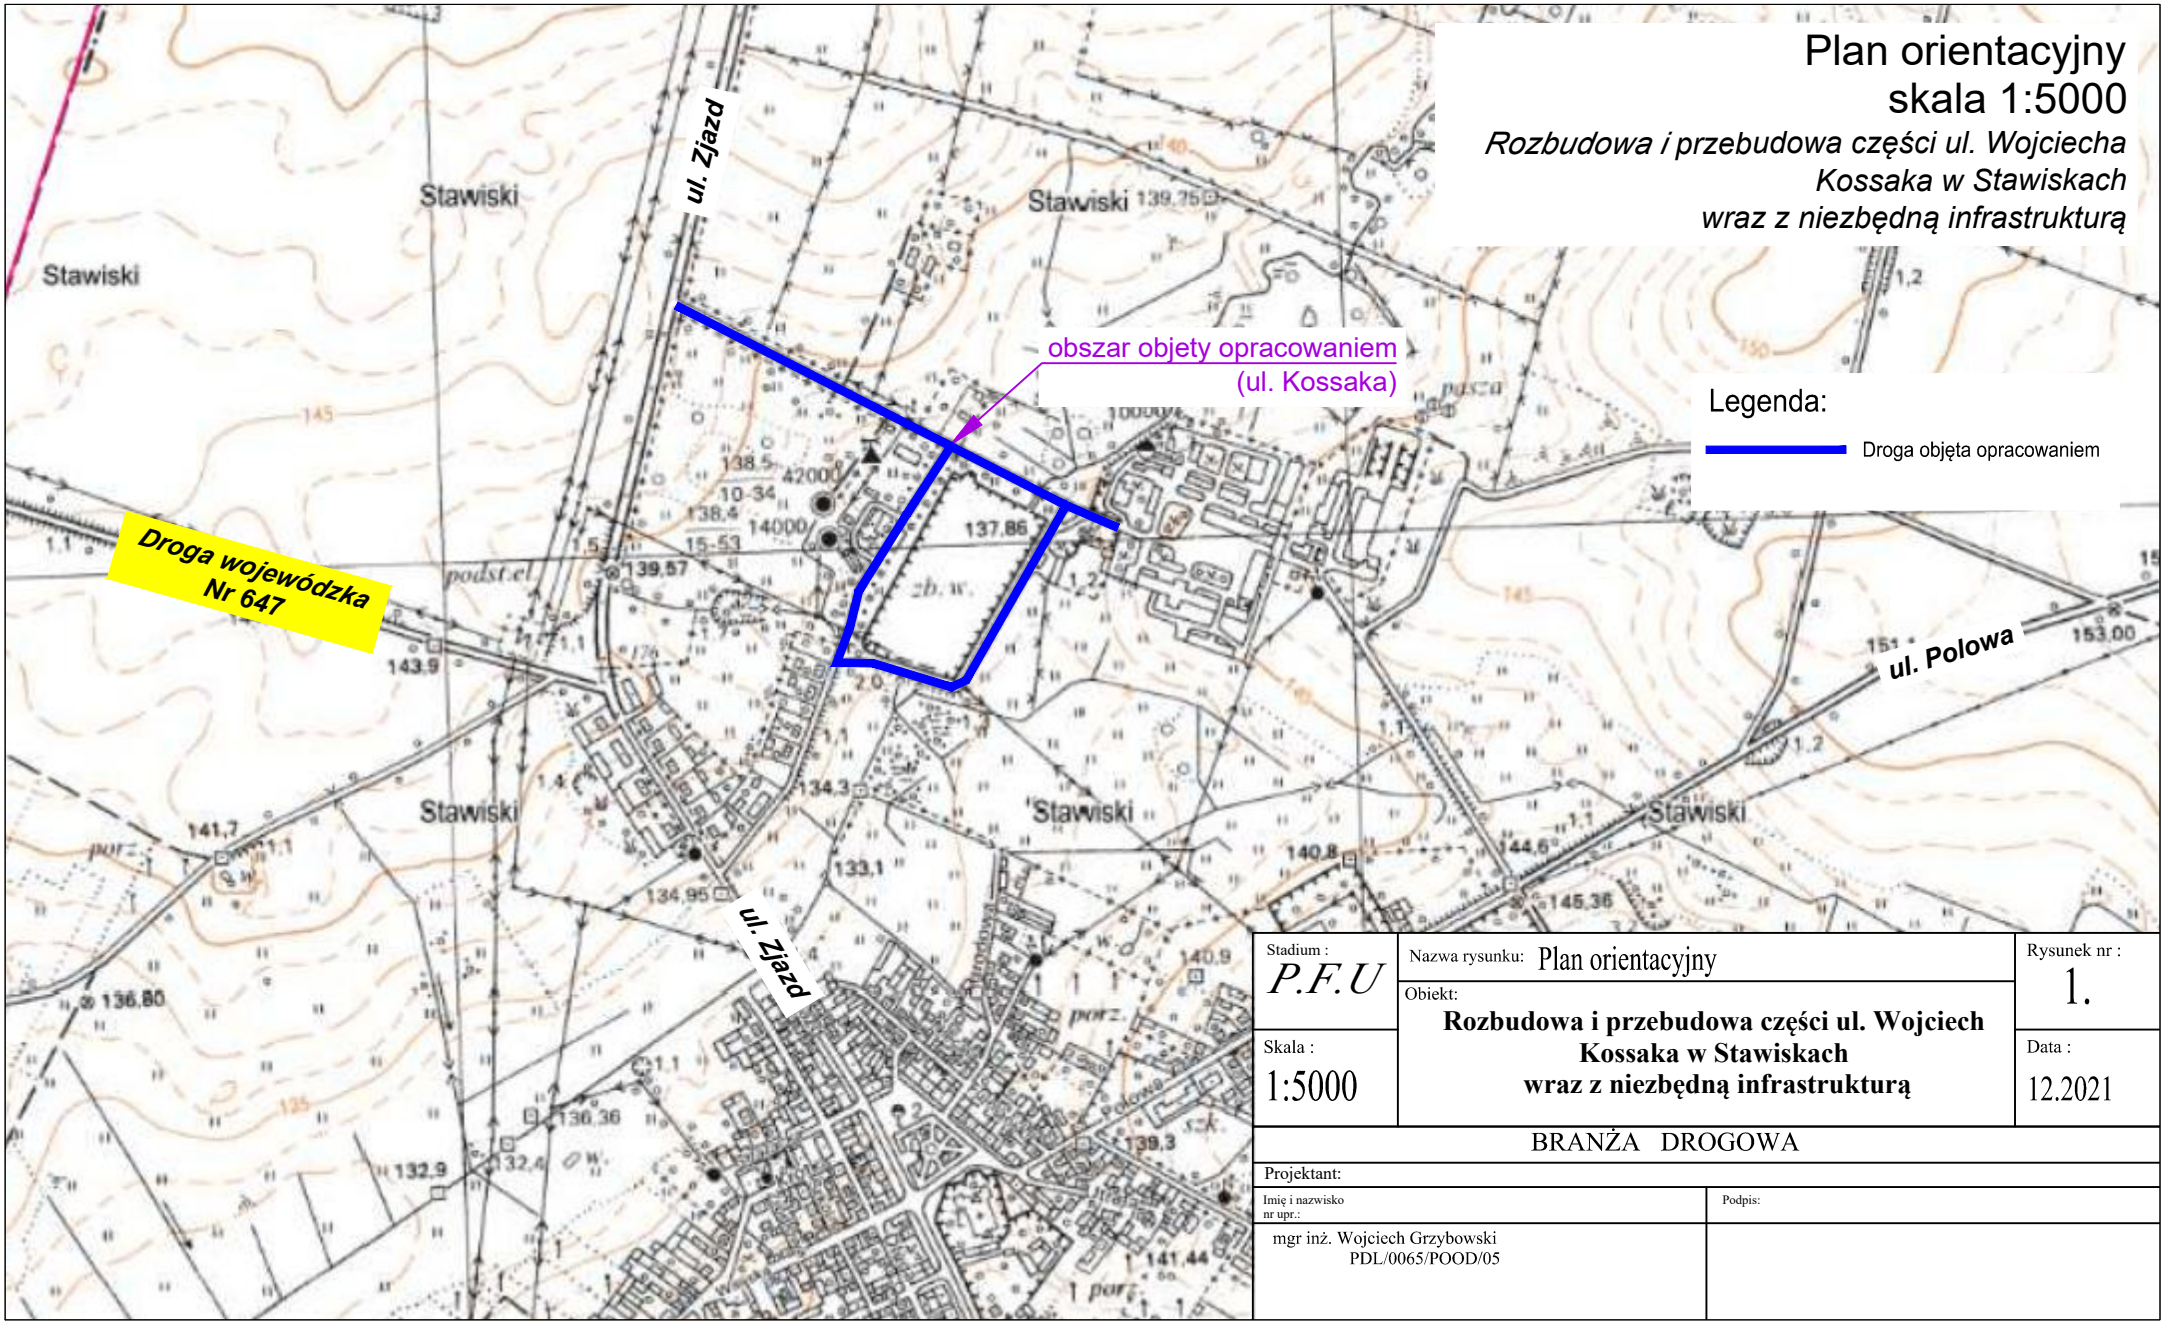

Stadium : *P.F.U*	Nazwa rysunku: Plan orientacyjny	Rysunek nr : 1.
Skala : 1:5000	Obiekt: **Rozbudowa i przebudowa części ul. Wojciech Kossaka w Stawiskach wraz z niezbędną infrastrukturą**	Data : 12.2021

BRANŻA DROGOWA

Projektant:

Imię i nazwisko nr upr.:	Podpis:
mgr inż. Wojciech Grzybowski PDL/0065/POOD/05	